



3F平面圖 A3-S:1/80cm

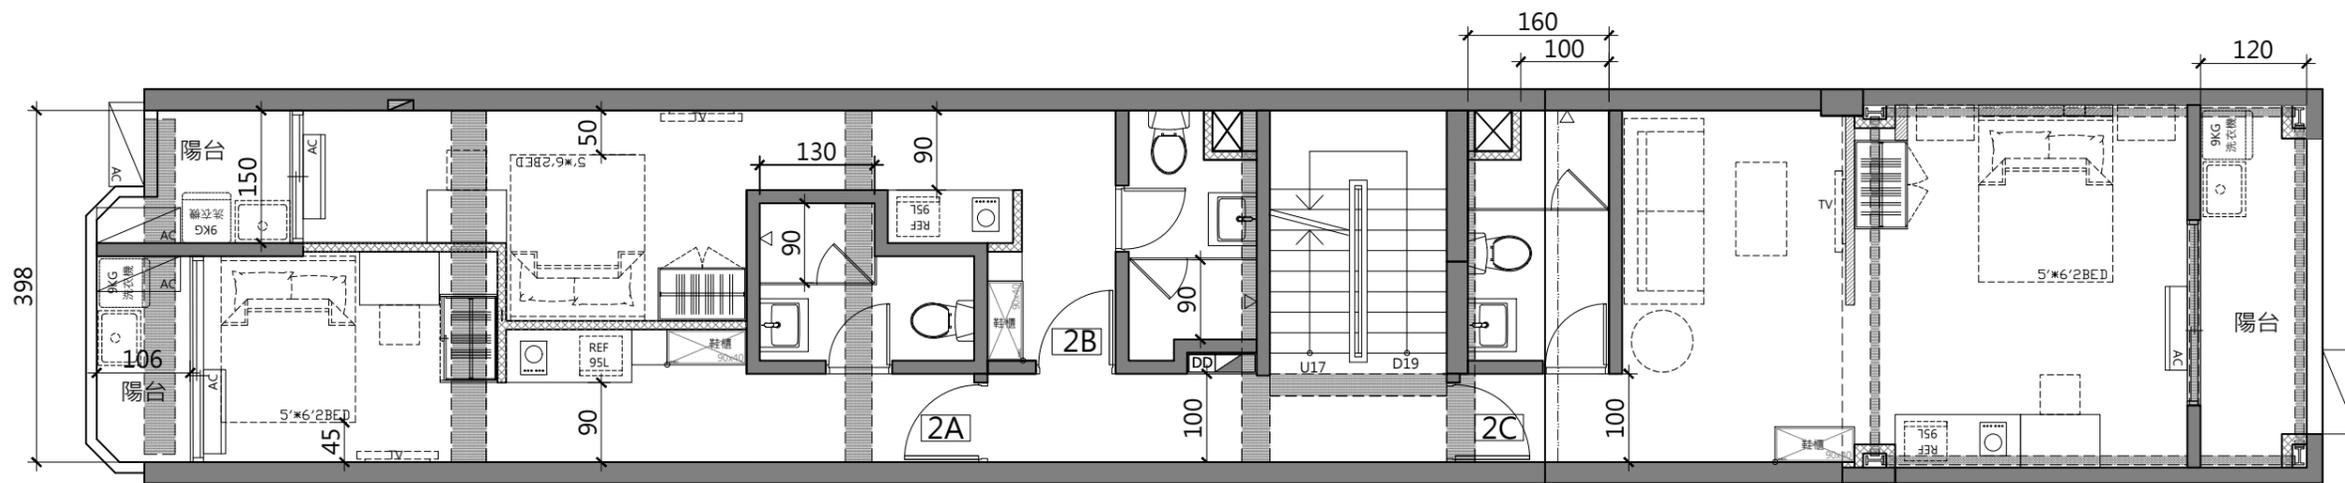

2F平面圖 A3-S:1/80cm

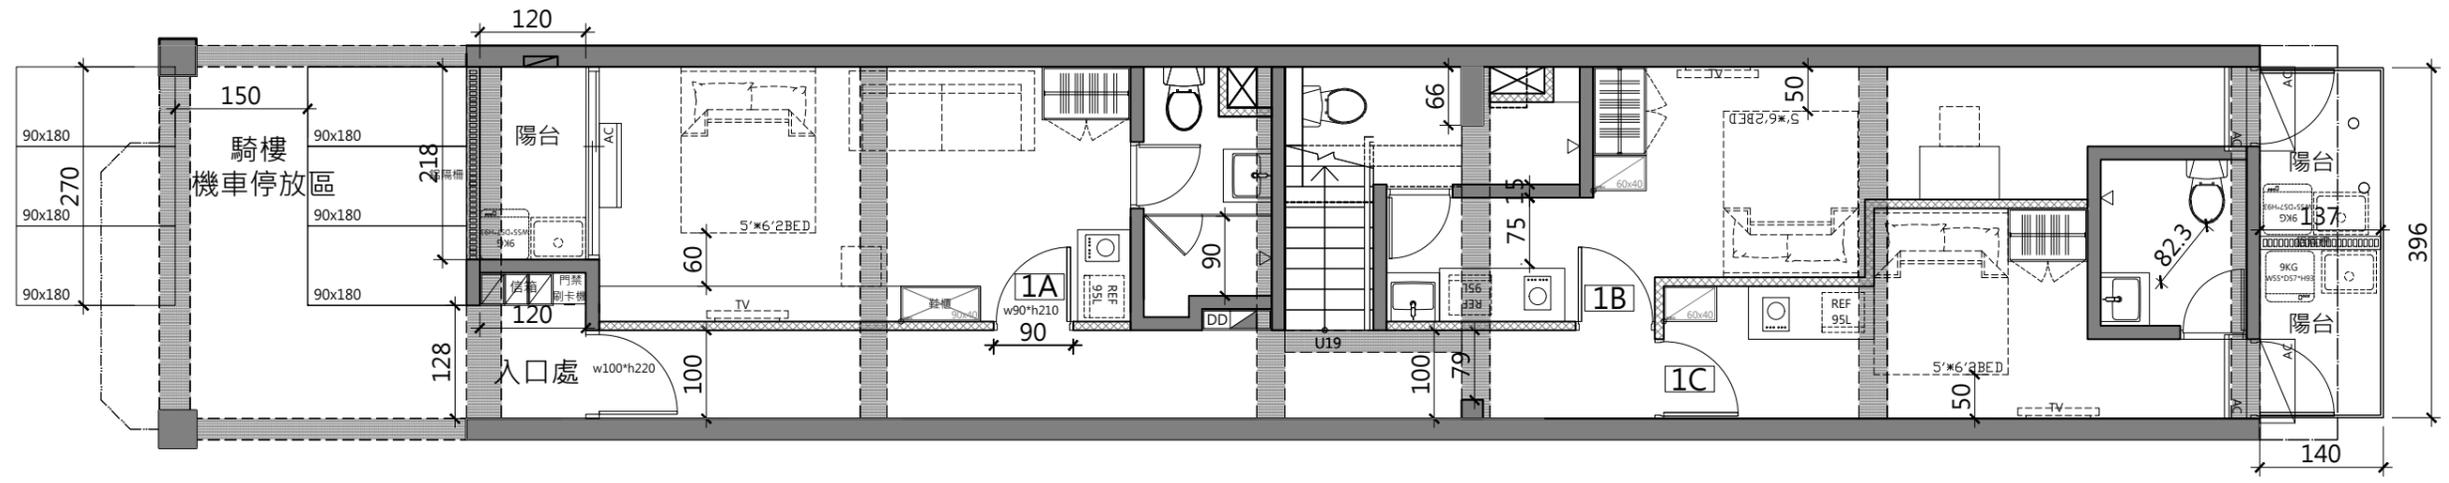

1F平面圖 A3-S:1/80cm 2023.05.11

根果 建築室內設計 411-040台中市太平區新興二街132號 tel: 0963-457667 https://zh-tw.facebook.com/oriphase	project 案件	drawing title 圖面名稱	scale 比例 1/80	編號NO.	日期 REV.DATE	drawn by 繪製	sign. <input type="checkbox"/> 規劃圖 <input type="checkbox"/> 建照圖 <input type="checkbox"/> 施工圖 <input type="checkbox"/> 竣工圖	drawing no.						
	潭子區 雅豐街套房案	平面配置圖	date 日期2023.05.04	1	-	4	-	7	-	10	-	check by 確認		
	坪			2	-	5	-	8	-	11	-	-----@2bxl.com		
				3	-	6	-	9	-	12	-	-----@2bxl.com		